


1.1 Wentylatornia
22,67 m2 terakota

kanal wentylacyjny 40x40 cm
do demontażu

demontaż czepni
zamurowanie i otynkowanie otworu

RZUT PODDASZA 1:50
(fragment)

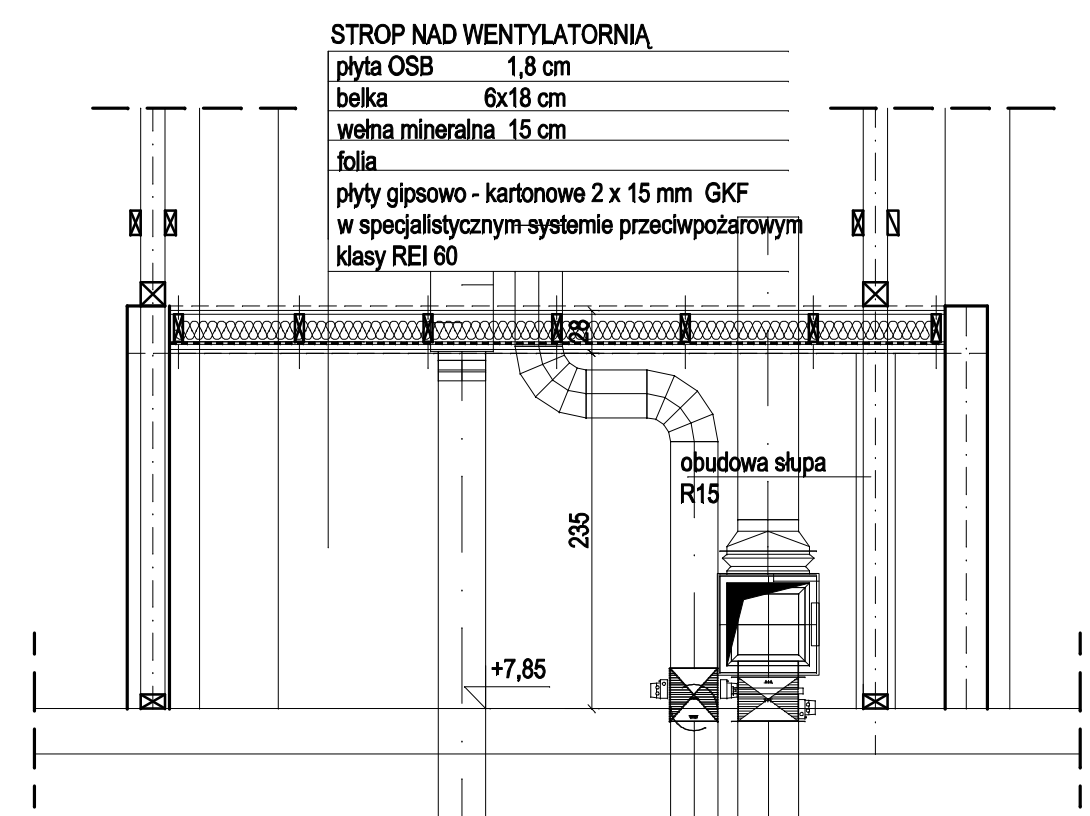

PRZEKRÓJ A-A 1:50

WSZYSTKIE WYMIARY
SPRAWDZIĆ NA BUDOWIE

PRACOWNIA PROJEKTOWA
zArys
ul.Orzechowa 1; 72-003 Dobra/ Szczecin

PROJEKT WYKONAWCZY

REMONT POMIESZCZEŃ
KUCHNII ZAPLECZA
SOCJALNEGO

ADRES: Szkoła Podstawowa Nr 3
ul.Reymonta 23, Szczecin
dz.nr

INWESTOR: Gmina Miasto Szczecin
pl.Armii Krajowej 1; 70-456 Szczecin

PROJEKTANT: mgr Inż.Arch.Eżbieta Kojalowa-Belkiewicz
upr.bud.59/Sz/99
do proj. w specjalności architektonicznej

SPRAWDZAJĄCY: mgr Inż.Arch.Agnieszka Malągocka
upr.bud.17/Sz/97
do proj. w specjalności architektonicznej

OPRACOWAŁ: mgr Inż.Arch.Beata Gellen

RZUT PODDASZA - fragment

BRANŻA: ARCHITEKTURA

SKALA: 1:100

DATA: listopad 2015

Nr rysunku

A3

PROJEKT CHRONIONY PRAWEM AUTORSKIM