T2- kuchnia

Schemat strukturalny

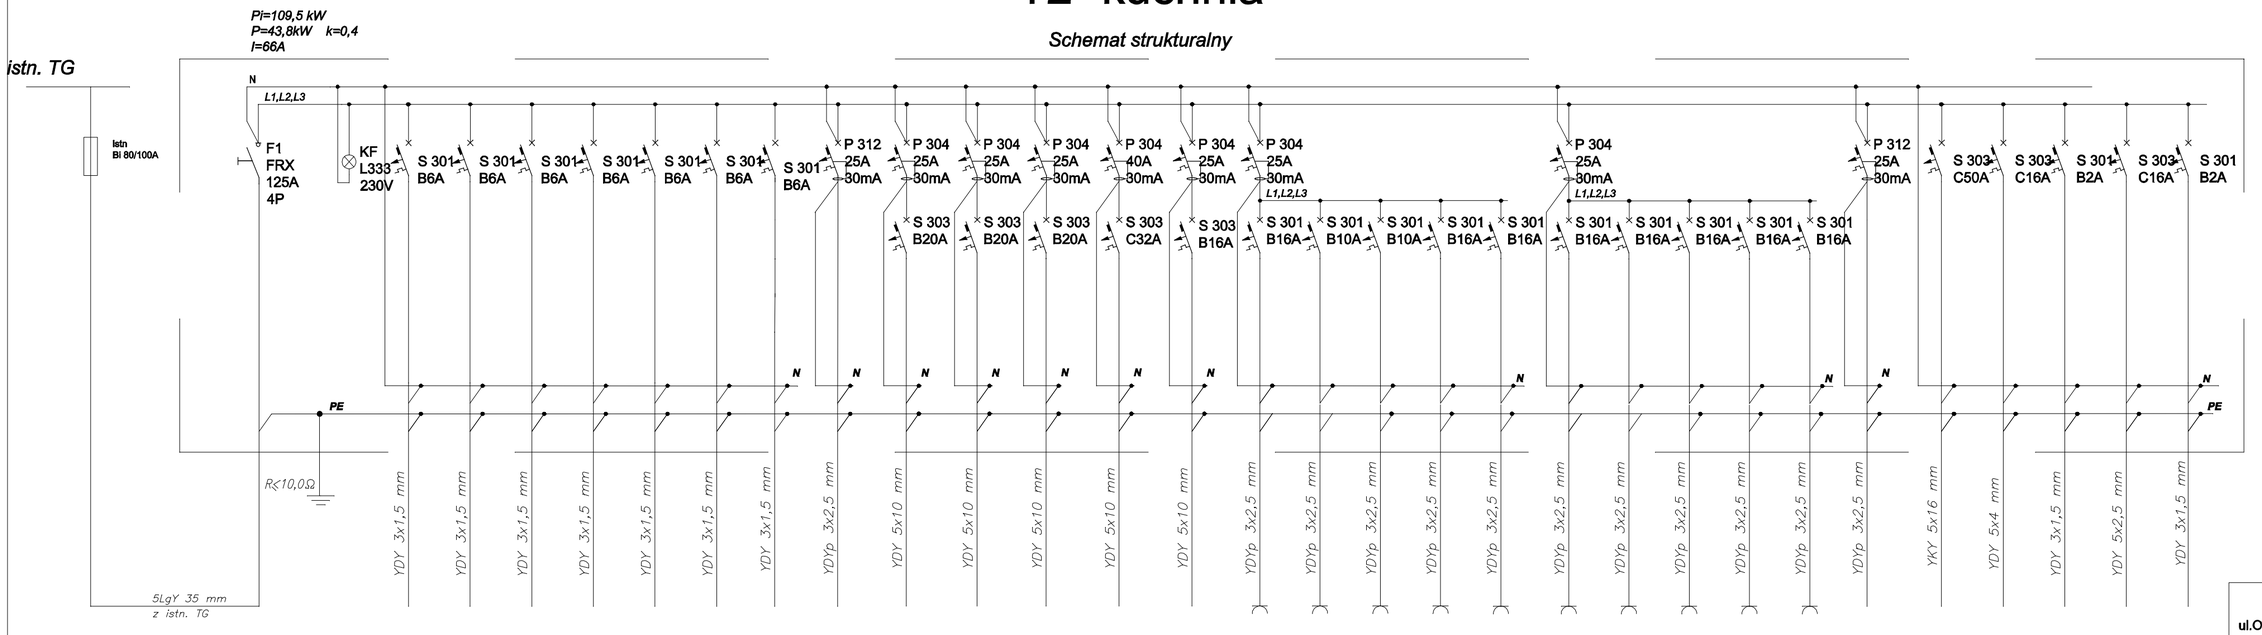

0,8kW obw.1	1,4kW obw.2	0,71kW obw.3	0,3kW obw.4	0,2kW obw.5	0,3kW obw.6	0,3kW obw. 7	2,0 kW obw. 8	9,0 kW	9,0 kW	12,5 kW	14,0 kW	6,8 kW	2,55 kW	2x0,3 kW	2x0,22 kW	1,5 kW	1,5 kW	1,5 kW	1,5 kW	1,5 kW	1,5 kW	2,0 kW	30,5 kW	5.65 kW	0,1kW	0.8 kW	0,16kW
oświetlenie pom. 0.1-0.7	oświetlenie pom. 0.8-0.10	oświetlenie pom. 0.11-0.15	oświetlenie pom. jadalnia	oświetlenie kotłownia	oświetlenie piwnica	oświetlenie ewakuacyjne+awaryjne	Gniazda wtykowe 230V 16A, pom. kotłownia	zasilanie pateln uchylnej pom. 0.10	zasilanie pateln uchylnej pom. 0.10	zasilanie kotła warzelnego pom. 0.10	zasilanie pieca konwekcyjno-parowego pom. 0.10	zasilanie zmywarki kapturowej pom. 0.12	Gniazda wtykowe 230V 16A, bemar	Gniazda wtykowe 230V 16A, szafa chodnicza	Gniazda wtykowe 230V 16A, mroźnia skrzyniowa	Gniazda wtykowe 230V 16A, pom. 0,9	Gniazda wtykowe 230V 16A, pom. 0,2, 0,5, 0,6	Gniazda wtykowe 230V 16A, pom. 0.10	Gniazda wtykowe 230V 16A, pom. 0.11	Gniazda wtykowe 230V 16A, 0,12, 0,13	Gniazda wtykowe 230V 16A, pom. jadalnia	Gniazda wtykowe 230V 16A, rezerwa	zasilanie okapu kuchennego	centrala wentylacyjna w pom. 0.9	centrala wentylacyjna w pom. 0.2	wentylator kanałowy w pom. 0.4	wentylator kanałowy pom. wentylatorni poddasza	wentylator kanałowy pom. wentylatorni poddasza

UWAGA:

1. Obudowa rozdzielnia przemysłowa modułowa 5 x 24 z drzwiczkami metalowymi o wymiarach 900/575/147 wys/szer/gł.
2. Ochrona przed porażeniem - samoczynne wyłączenie zasilania realizowane za pomocą wkładek topikowych, wyłączników nadprądowych oraz wyłączników różnicowoprądowych wg normy PN-IEC 60364-4-41.

PRACOWNIA PROJEKTOWA
zArys
ul.Orzechowa 1; 72-003 Dobra/ Szczecin

PROJEKT WYKONAWCZY

REMONT POMIESZCZEŃ KUCHNI I ZAPLECZA SOCJALNEGO

ADRES: Szkoła Podstawowa Nr 3
ul.Reymonta 23, Szczecin
dz nr 166

INWESTOR: Gmina Miasto Szczecin
pl.Armii Krajowej 1; 70-456 Szczecin

PROJEKTANT: inż.Henryk Gałgański
upr.bud.27/64
do proj. w specjalności energetyka

SPRAWDZAJĄCY: mgr inż.Jan Kisielewicz
upr.bud.85/64
do proj. w specjalności energetyka

OPRACOWAŁ: mgr inż.Jarosław Zieńkowicz

ROZDZIELNCA BEZPIECZNIKOWA T2 - KUCHNIA

BRANŻA: ENERGETYKA

SKALA:

DATA: Listopad 2015

Nr rysunku: E2

PROJEKT CHRONIONY PRAWEM AUTORSKIM