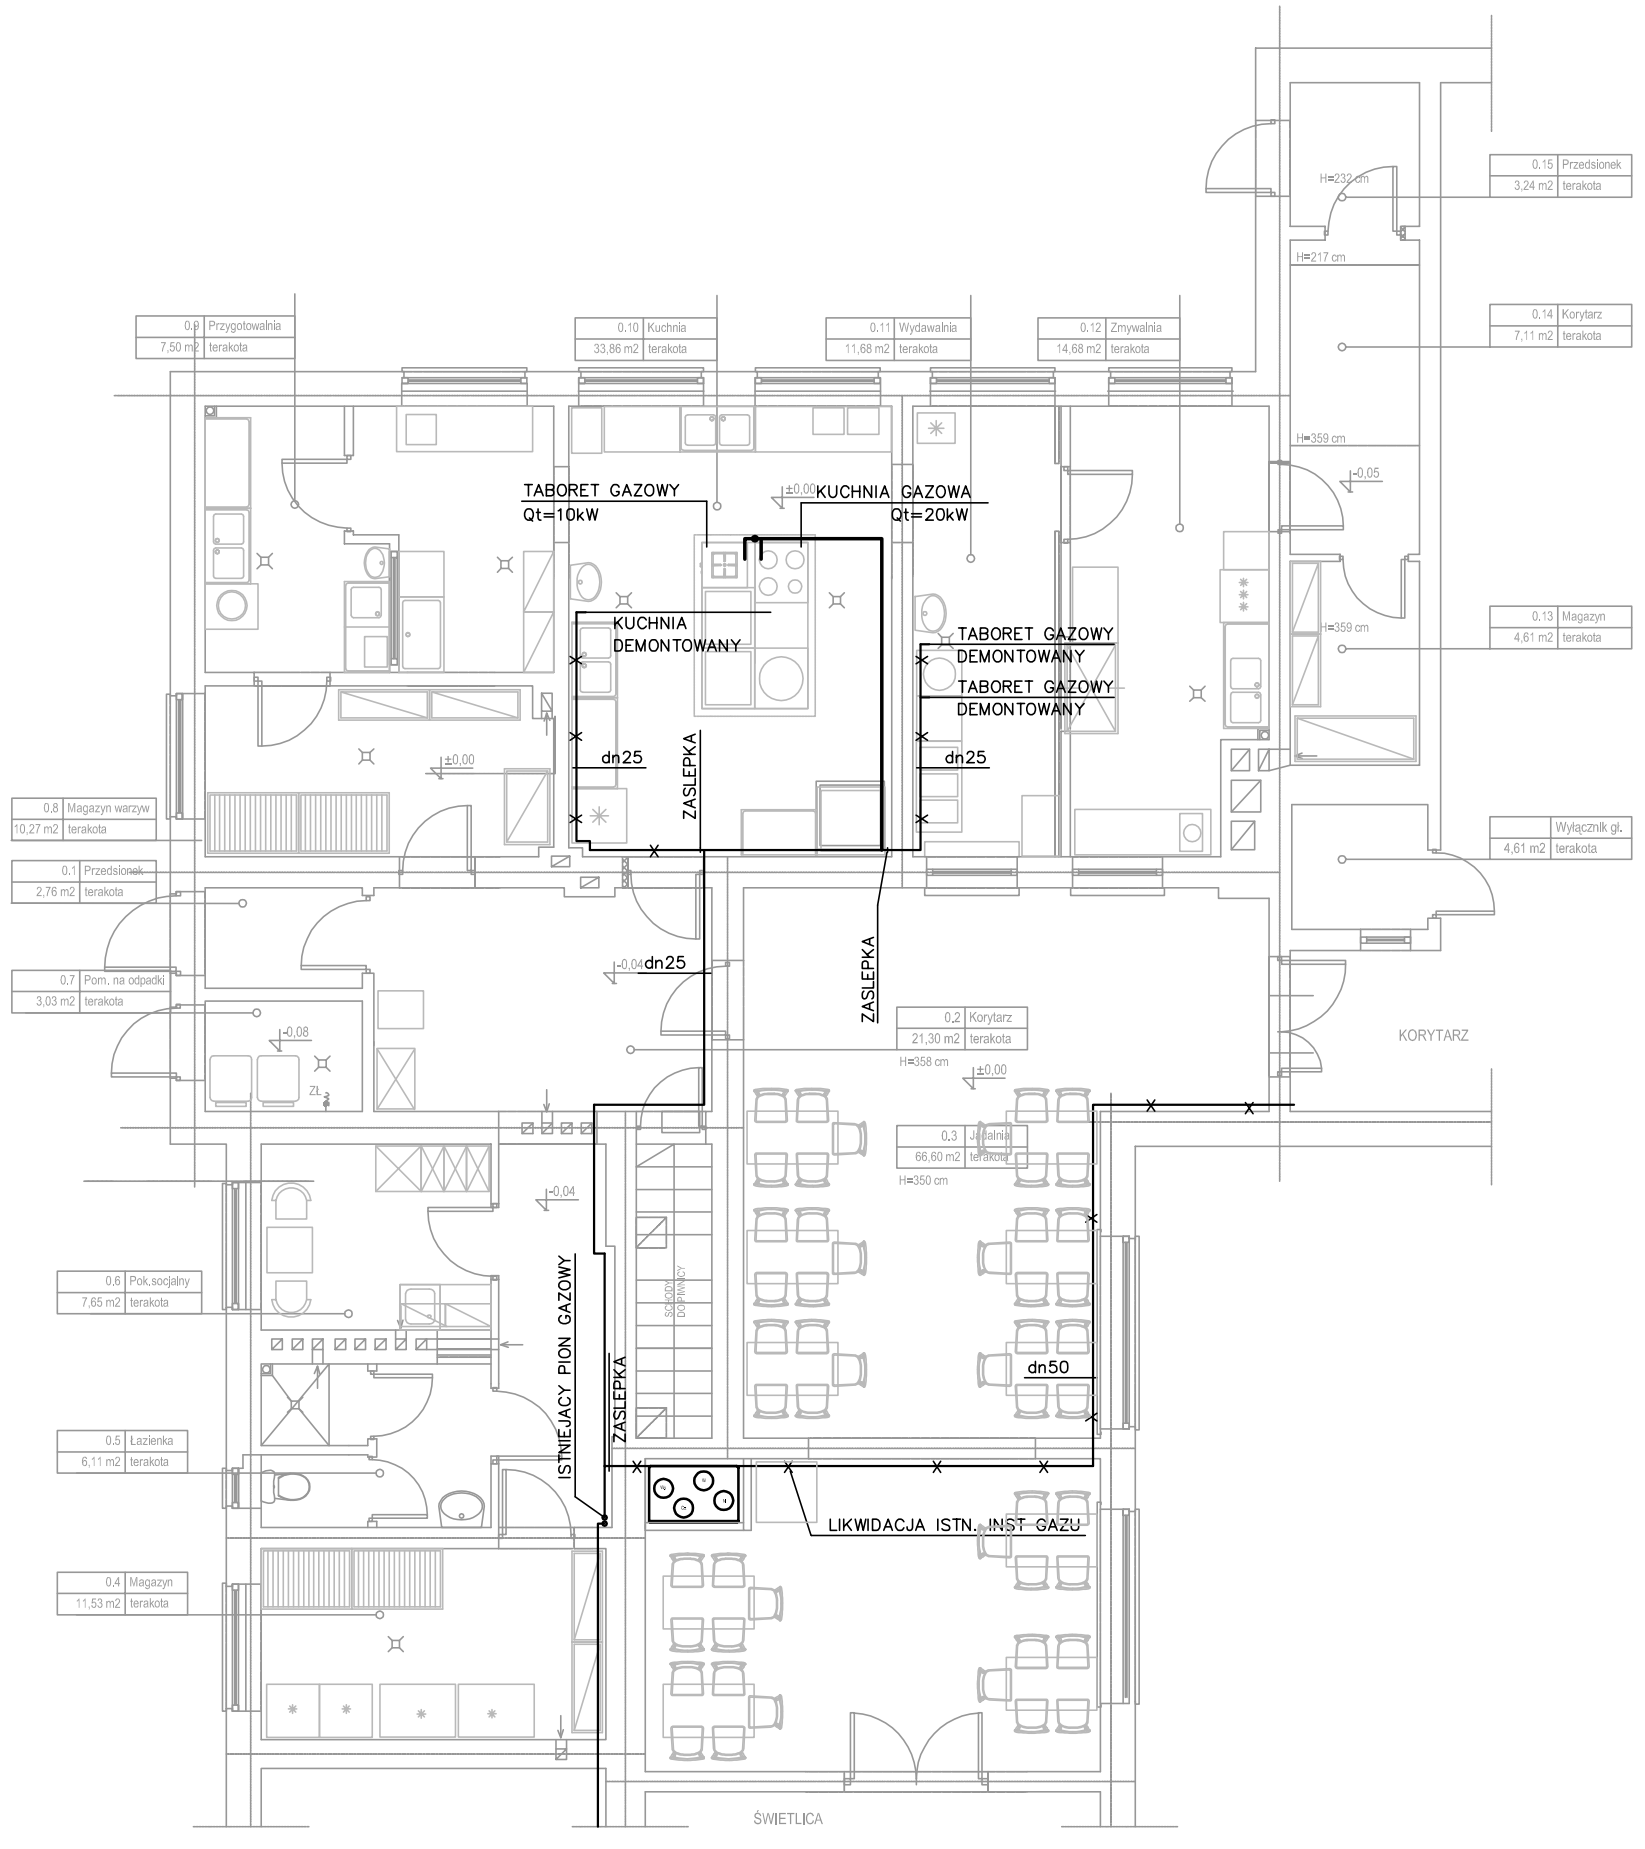

IZOMETRIA GAZU

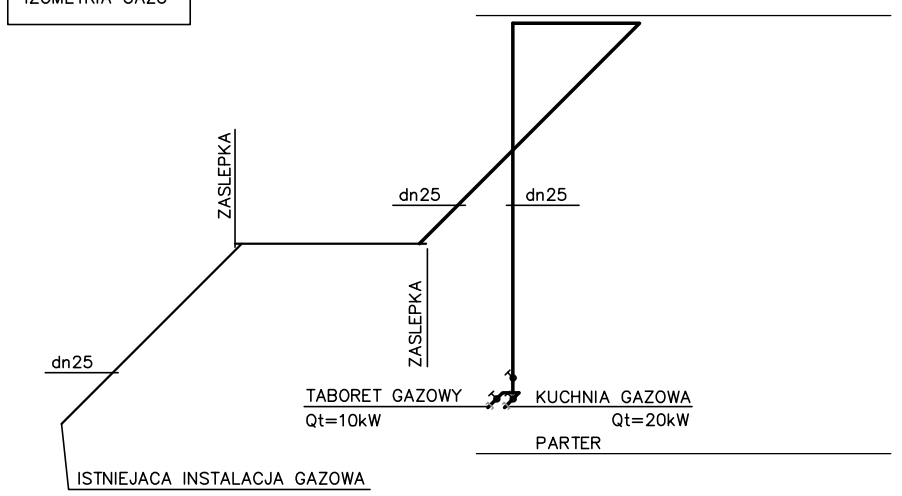

ISTNIEJACA UKŁAD POMIAROWY – POM. PIWNICZNE
GAZOMIERZ G4

LEGENDA

PROJEKTOWANA INSTALACJA GAZOWA

ISTNIEJACA INSTALACJA GAZOWA

WSZYSTKIE WYMIARY
SPRAWDZIĆ NA BUDOWIE

PRACOWNIA PROJEKTOWA
zArys
ul.Orzechowa 1; 72-003 Dobra/ Szczecin

PROJEKT WYKONAWCZY

REMONT POMIESZCZEŃ KUCHNNYCH I ZAPLECZA SOCJALNEGO

ADRES: Szkoła Podstawowa Nr 3
ul.Reymonta 23, Szczecin
dz nr 166

INWESTOR: Gmina Miasto Szczecin
pl.Armii Krajowej 1; 70-456 Szczecin

PROJEKTANT: mgr inż. Bogna Tomaszewska
upr. bud. 92/Sz/2002
do proj. w specjalności sanitarnej

SPRAWDZAJĄCY: mgr inż. Krzysztof Gojżewski
upr. bud. 62/Sz/2001
do proj. w specjalności sanitarnej

OPRACOWAŁ:

INSTALACJA GAZU
RZUT PARTERU

BRANŻA: SANITARNA

SKALA: 1:100

DATA: wrzesień 2015

Nr rysunku
S6

PROJEKT CHRONIONY PRAWEM AUTORSKIM